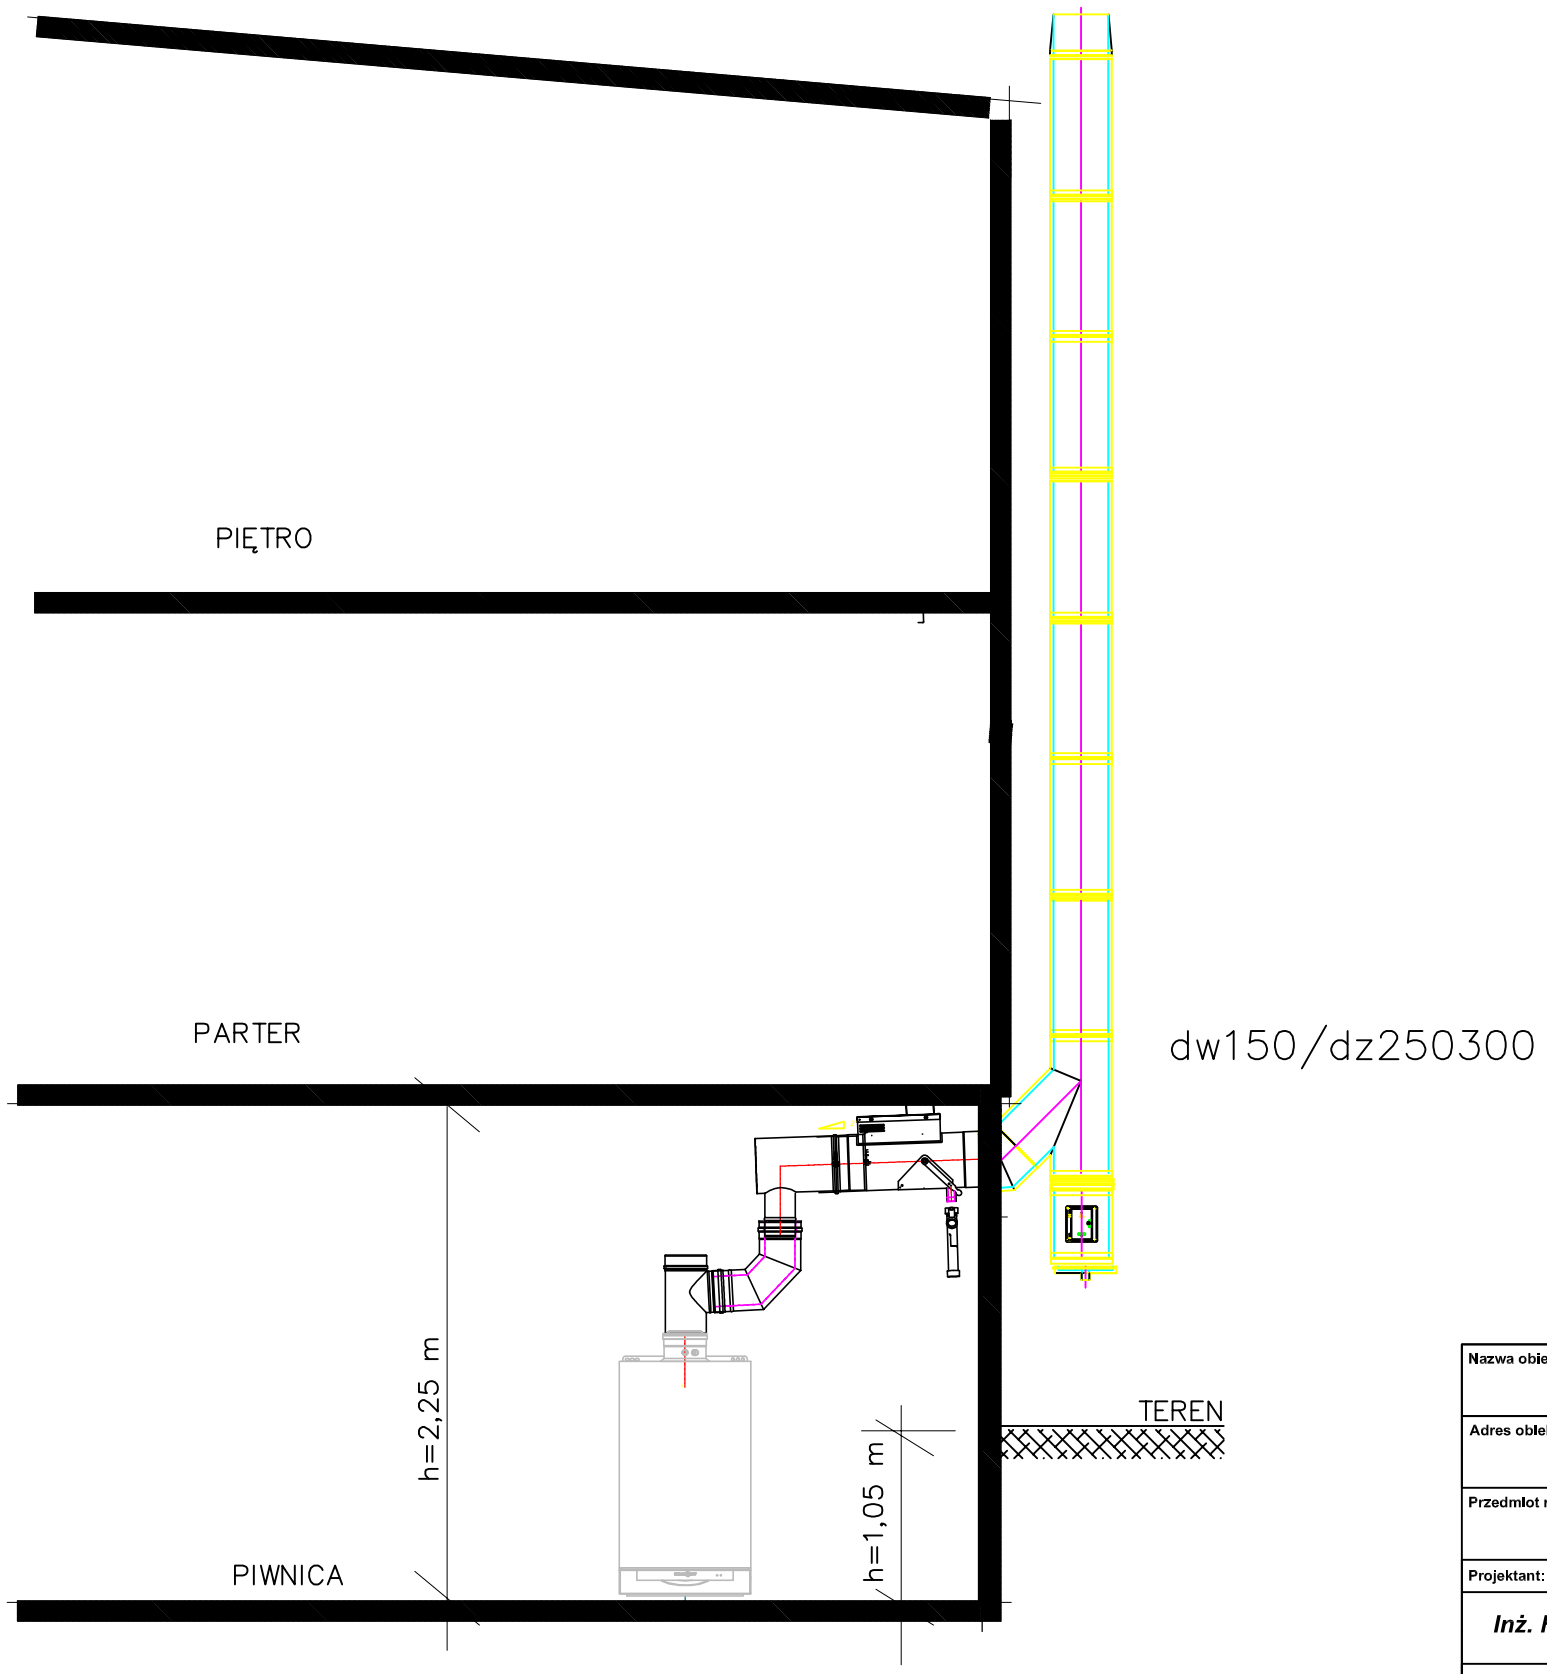


| | | | | |
|---|---|---|---|---|
| Nazwa obiektu: *BUDYNEK ZESPOŁU SZKÓŁ* | | | | |
| Adres obiektu: ***JANÓW LUBELSKI UL. ZAMOYSKIEGO 68*** | | | | |
| Przedmiot rysunku: **WIDOK INSTALACJI KOTŁOWNI** | | | Skala: ***1:50*** | Nr. rys: ***6*** |
| Projektant: | Nr. upr. : | Specjalność: | Data: | Podpis: |
| ***Inż. Hieronim Brzeziński*** | ***4/TBG/93*** | ***Inst. sanitarne*** | ***07.2013*** | |
| Sprawdzający: | | | | |
| ***mgr inż. Sławomir Brzeziński*** | ***PDK/0026/POOS/09*** | ***Inst. sanitarne*** | ***07.2013*** | |