


3

4

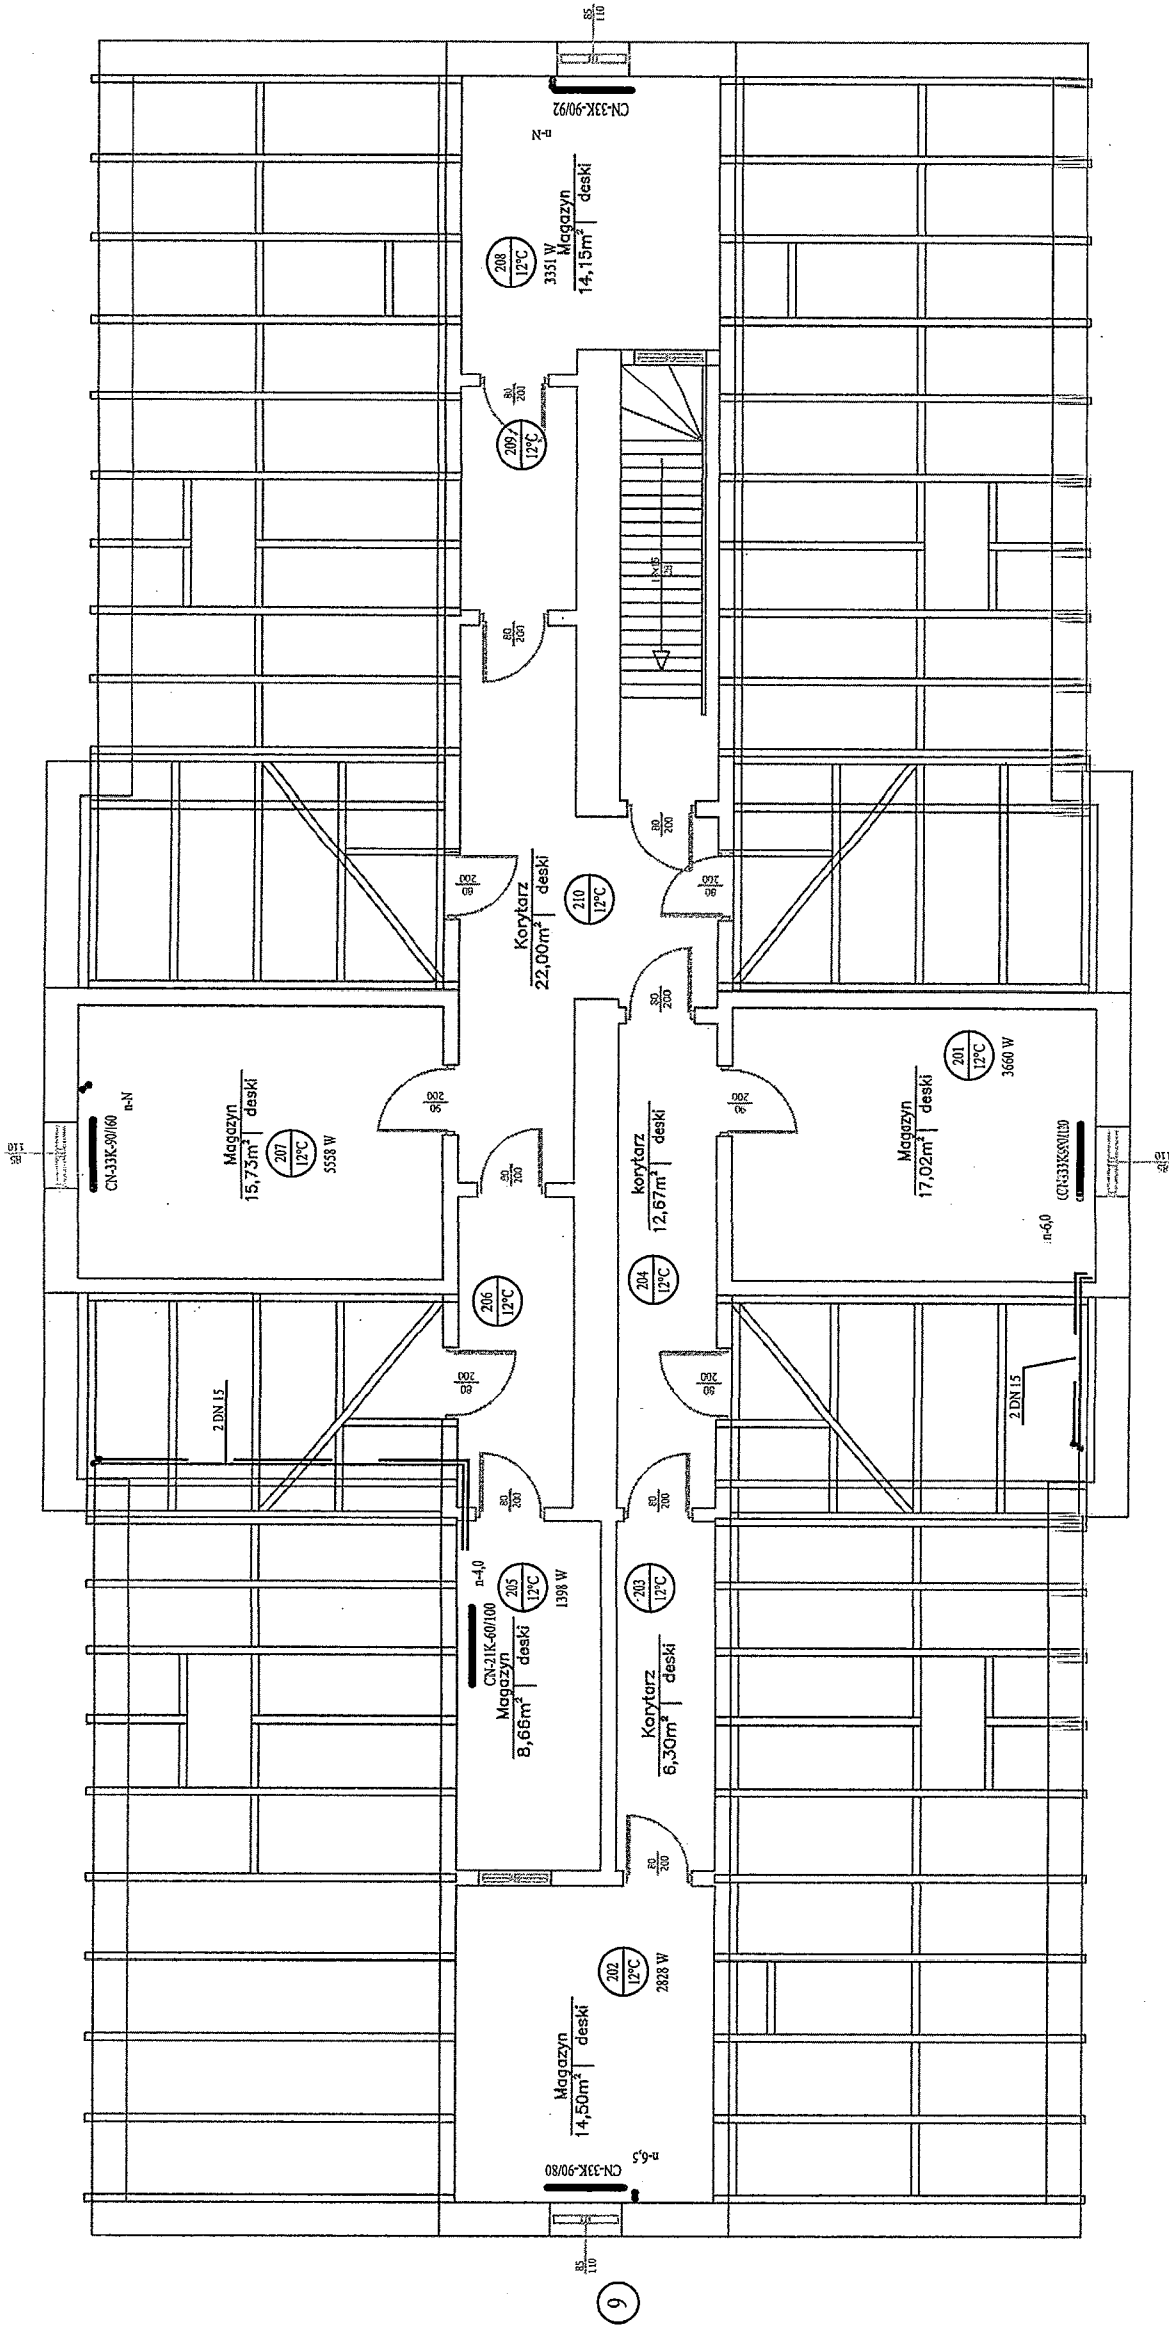

8

9

12

Nazwa obiektu: **BUDYNEK ZESPOŁU SZKÓŁ**

Adres obiektu: **JANÓW LUBELSKI UL. ZAMOYSKIEGO 68**

Przedmiot rysunku **INSTALACJA C.O.- Poddasze**

Skala: **1:100**  
Nr. rys: **5**

Projektant  
inż. Hieronim Brzezinski

Nr. upr.  
4/TBG/93

Specjalność:  
Inst. sanit.

Data:  
08.2013

Inst. sanit.  
PDK/0026/  
08.2013

Podpis:

Inst. sanit.

Inst. sanit.

Inst. sanit.

Inst. sanit.